


KONCEPCJA PLANU SYTUACYJNEGO ULICY NOWEJ KOŚCIUSZKI
 NA ODCINKU OD ALEI LEGIONÓW/RZECZPOSPOLITEJ DO ULICY HALLERA
 ZADANIE I - WARIANT 1 - SKALA 1:1000

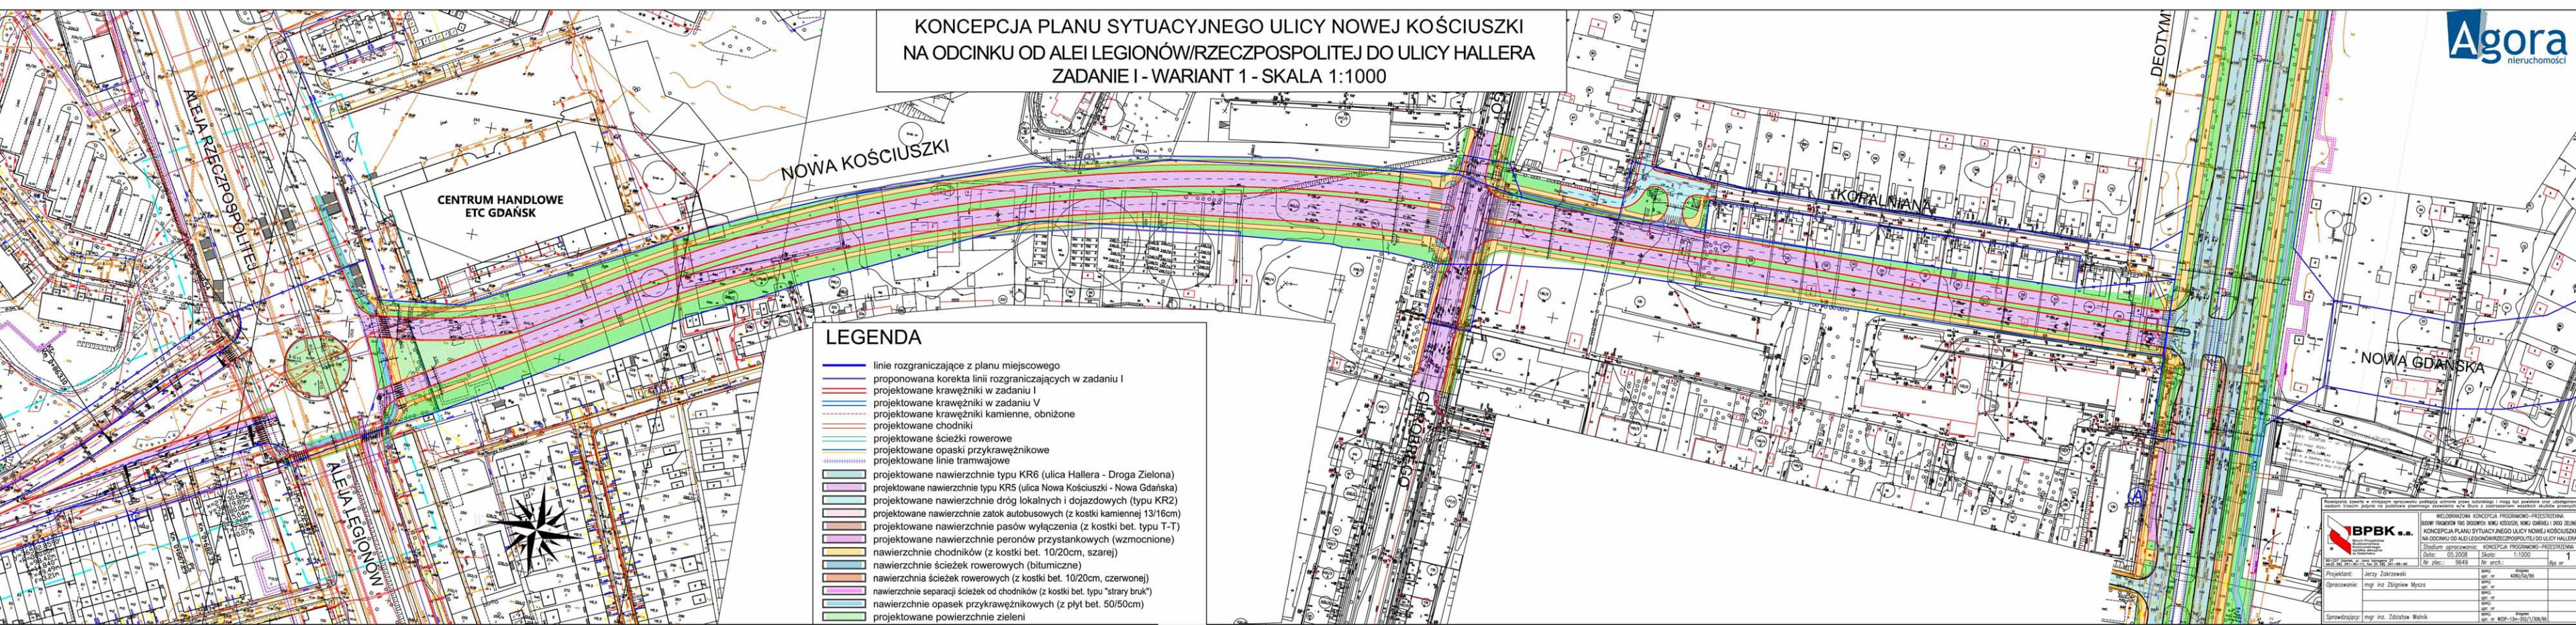

CENTRUM HANDLOWE
 ETC GDAŃSK

NOWA KOŚCIUSZKI

KORALNIANA

NOWA GDAŃSKA

LEGENDA

- linie rozgraniczające z planu miejscowego
- proponowana korekta linii rozgraniczających w zadaniu I
- projektowane krawężniki w zadaniu I
- projektowane krawężniki w zadaniu V
- projektowane krawężniki kamienne, obniżone
- projektowane chodniki
- projektowane ścieżki rowerowe
- projektowane opaski przykrawężnikowe
- projektowane linie tramwajowe
- projektowane nawierzchnie typu KR6 (ulica Hallera - Droga Zielona)
- projektowane nawierzchnie typu KR5 (ulica Nowa Kościuszki - Nowa Gdańska)
- projektowane nawierzchnie dróg lokalnych i dojazdowych (typu KR2)
- projektowane nawierzchnie zatok autobusowych (z kostki kamiennej 13/16cm)
- projektowane nawierzchnie pasów wyłączenia (z kostki bet. typu T-T)
- projektowane nawierzchnie peronów przystankowych (wzmocnione)
- nawierzchnie chodników (z kostki bet. 10/20cm, szarej)
- nawierzchnie ścieżek rowerowych (bitumiczne)
- nawierzchnia ścieżek rowerowych (z kostki bet. 10/20cm, czerwonej)
- nawierzchnie separacji ścieżek od chodników (z kostki bet. typu "stryk bruk")
- nawierzchnie opasek przykrawężnikowych (z płyt bet. 50/50cm)
- projektowane powierzchnie zieleni



BPBK s.a.
 Biuro Projektowe
 ul. Główna 10, 80-001 Gdansk
 tel. 58 309 10 00, fax 58 309 10 01
 www.bpbk.pl

WIELOBRAZOWA KONCEPCJA PROGRAMOWO-PRZESTRZENNĄ
 BUDOWY FUNKCJONALNOŚCI DROGI: NOWA KOŚCIUSZKI, NOWA GDAŃSKA I DROGA ZIELONA
 KONCEPCJA PLANU SYTUACYJNEGO ULICY NOWEJ KOŚCIUSZKI
 NA ODCINKU OD ALEI LEGIONÓW/RZECZPOSPOLITEJ DO ULICY HALLERA
 Stadium opracowania: KONCEPCJA PROGRAMOWO-PRZESTRZENNĄ
 Data: 05.2008 Skala: 1:1000 Lp. nr: 1

Projektant: Jerzy Zakrzewski
 Opracowanie: mgr inż. Zbigniew Myśko
 Sprawdzający: mgr inż. Zdzisław Wołnik

mgr inż. Myśko
 4285/04/09
 mgr inż. Wołnik
 4285/04/09
 mgr inż. Wołnik
 4285/04/09